

## Hersé

Surface totale : ~223 m<sup>2</sup>

Surface au sol : ~223 m<sup>2</sup>

Volume : ~998 m<sup>3</sup>

Intéressé ? Contactez-nous ici

### Rez-de-chaussée

Cuisine / Coin à manger : 29.00 m<sup>2</sup>

Economat : 4.00 m<sup>2</sup>

Séjour : 29.30 m<sup>2</sup>

Chambre n°1 : 13.90 m<sup>2</sup>

Chambre n°2 : 13.90 m<sup>2</sup>

Bains : 5.45 m<sup>2</sup>

Chambre n°3 : 14.50 m<sup>2</sup>

Dressing : 6.70 m<sup>2</sup>

Bains : 7.15 m<sup>2</sup>



Terrasse couverte : 22.20 m<sup>2</sup>

Local technique : 13.40 m<sup>2</sup>

WC : 2.10 m<sup>2</sup>

Couvert : 21.00 m<sup>2</sup>

Réduit extérieur : 4.60 m<sup>2</sup>

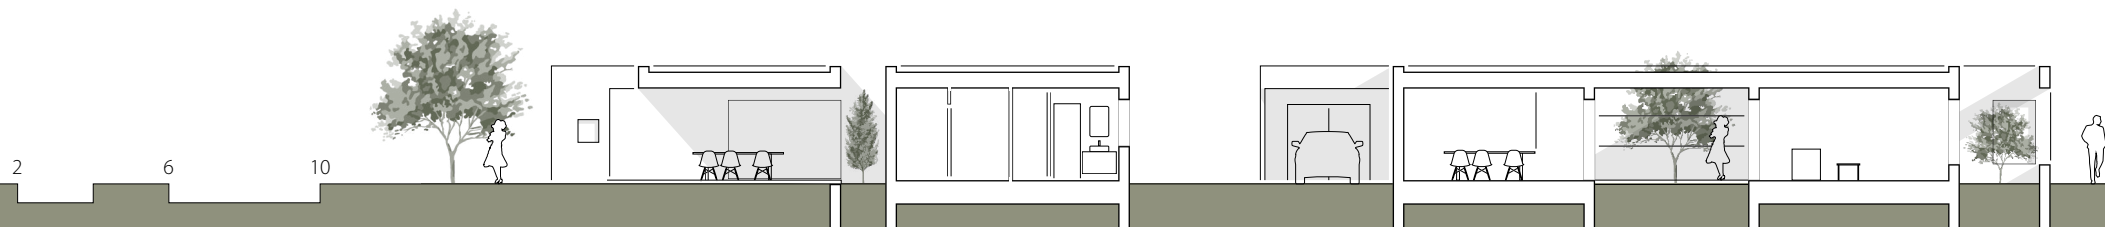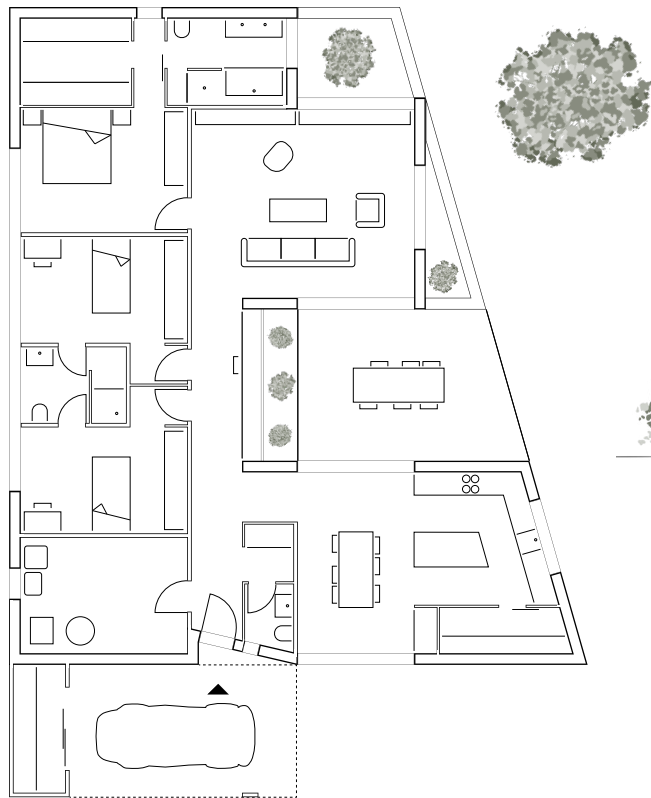

espacecimsa

Le Piolet 25  
1470 Estavayer-le-Lac

026 663 93 00

www.ecim.ch  
info@ecim.ch